


1 Bis Rue Massenet
92330 Sceaux

M et Mme Cheng
Extension d'une Maison Individuelle

Plan de Situation

Numéro du projet	
Date	23 / 04 / 2017
Echelle	

DP 1

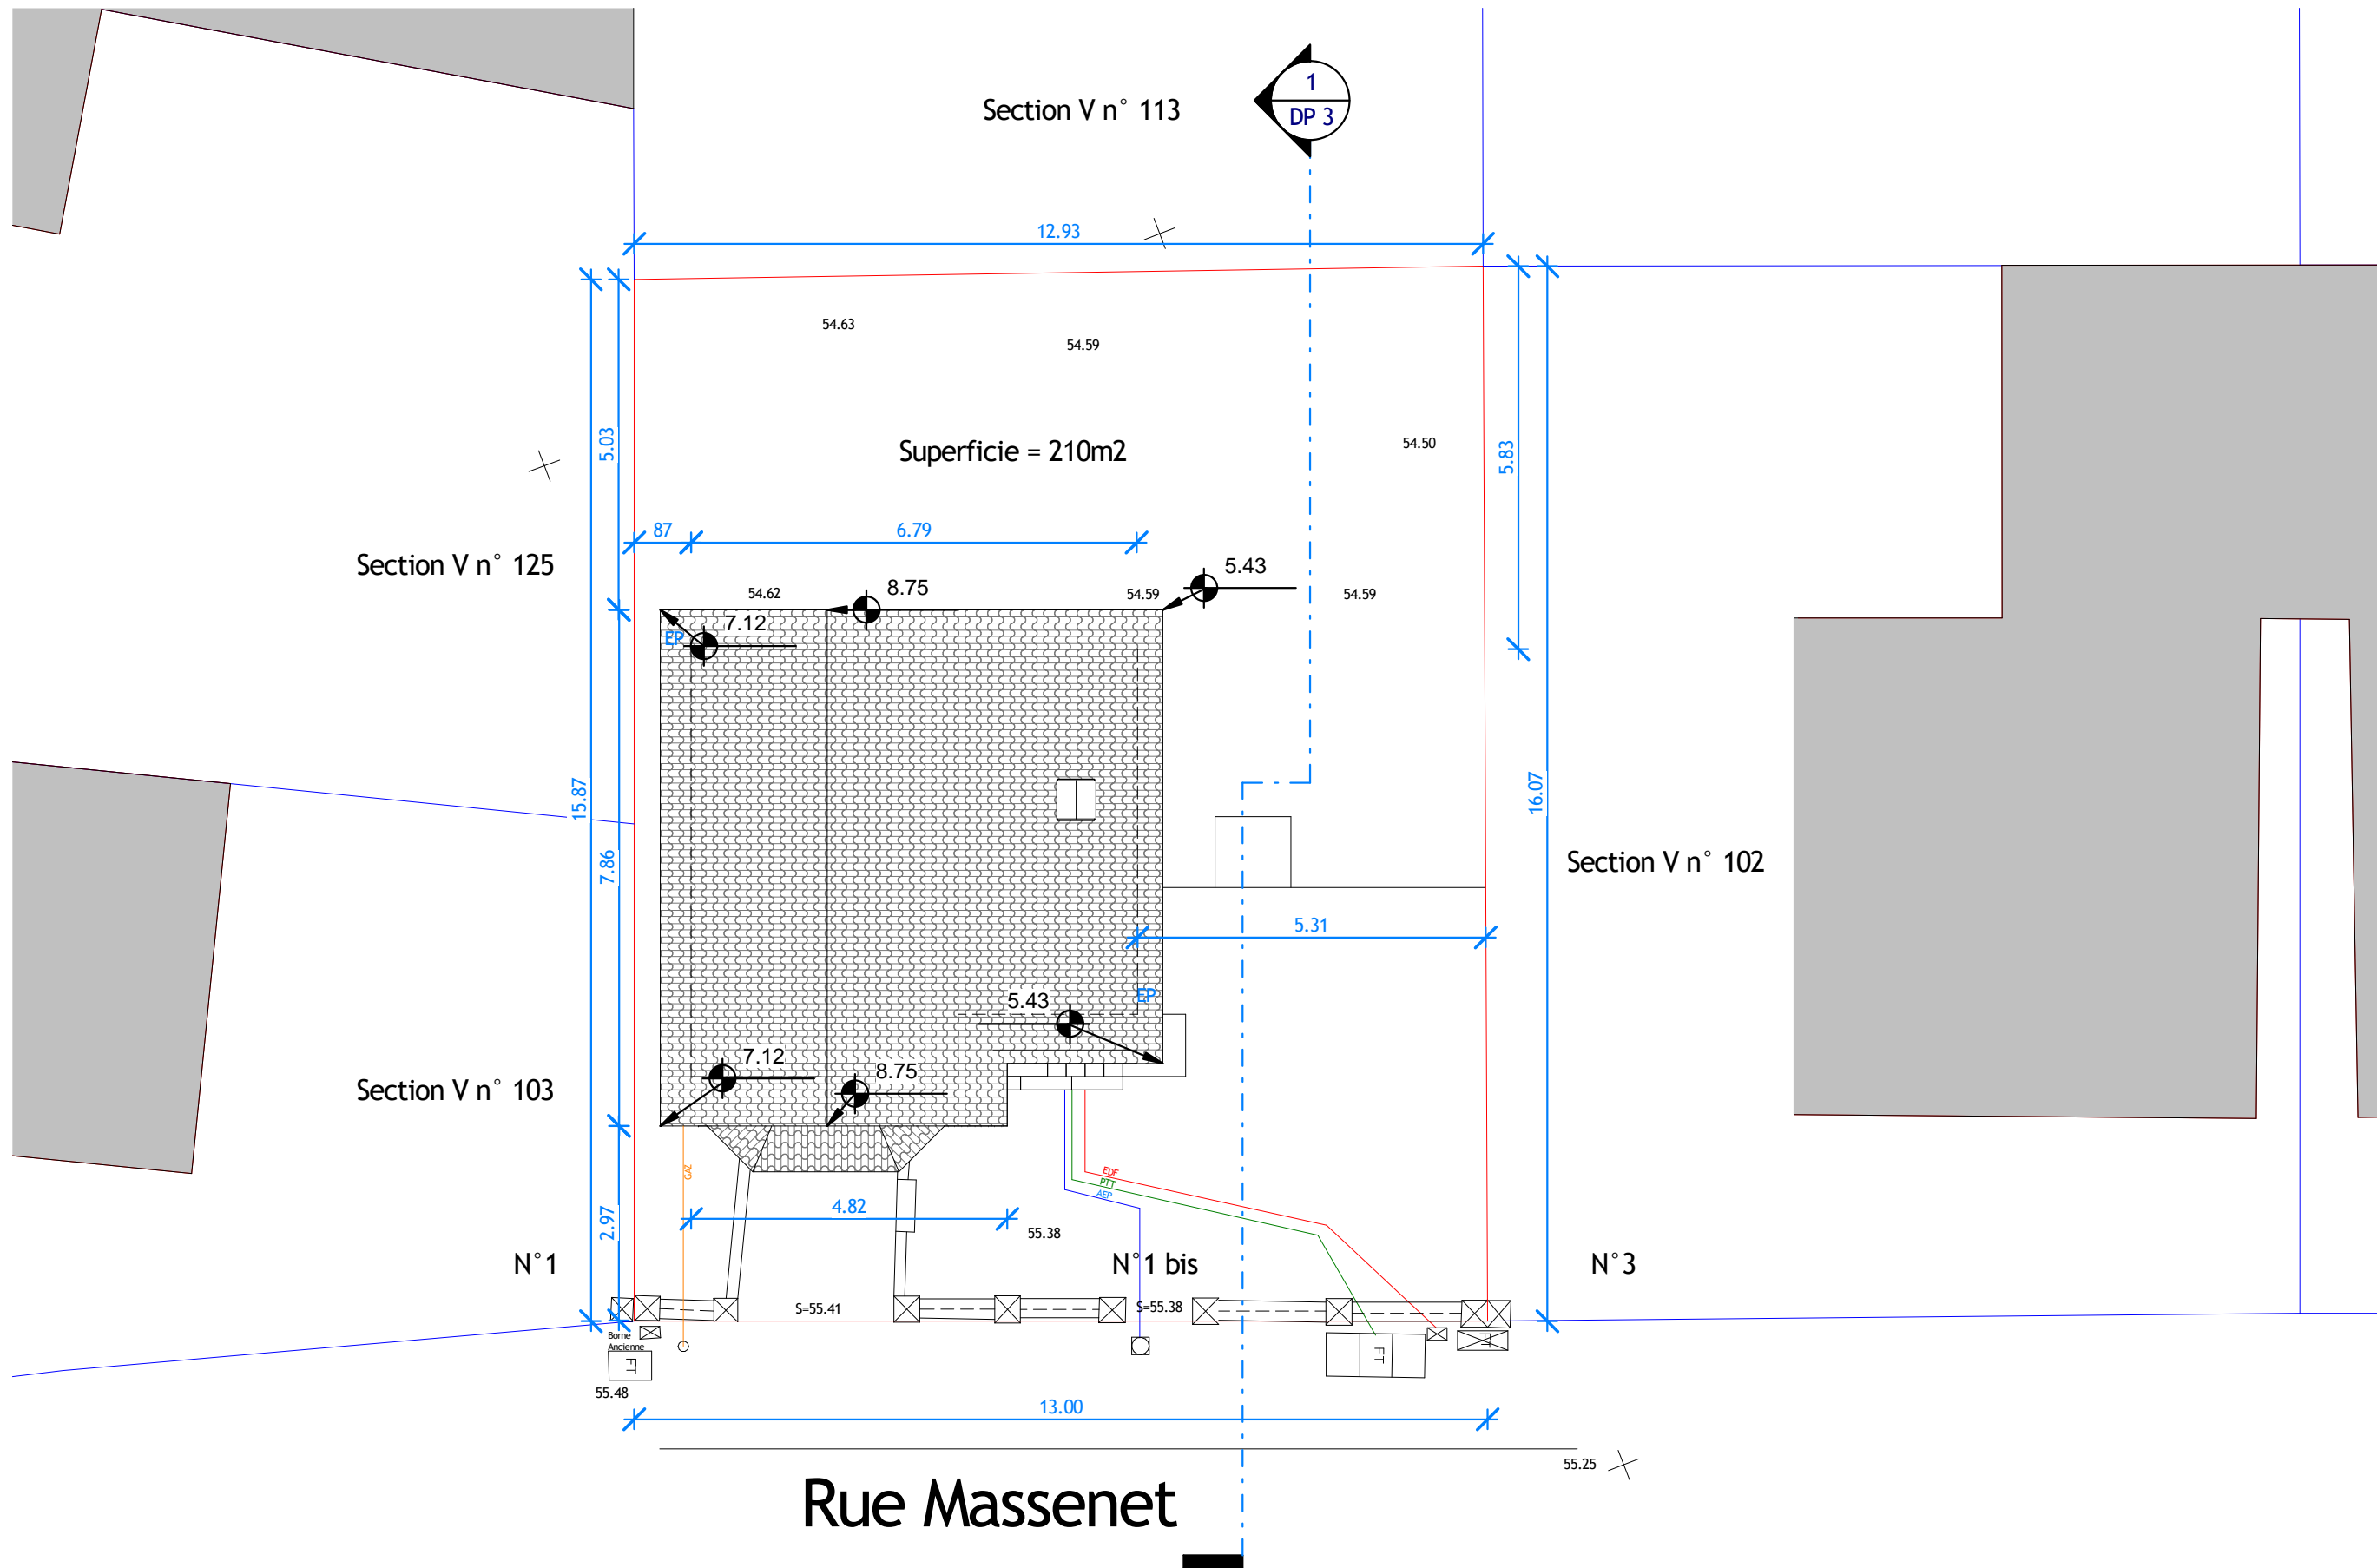


1 Bis Rue Massenet
92330 Sceaux

M et Mme Cheng
Extension d'une Maison Individuelle

Plan de masse Existant

Numéro du projet	
Date	23 / 04 / 2017
Echelle	1 : 100

DP 2

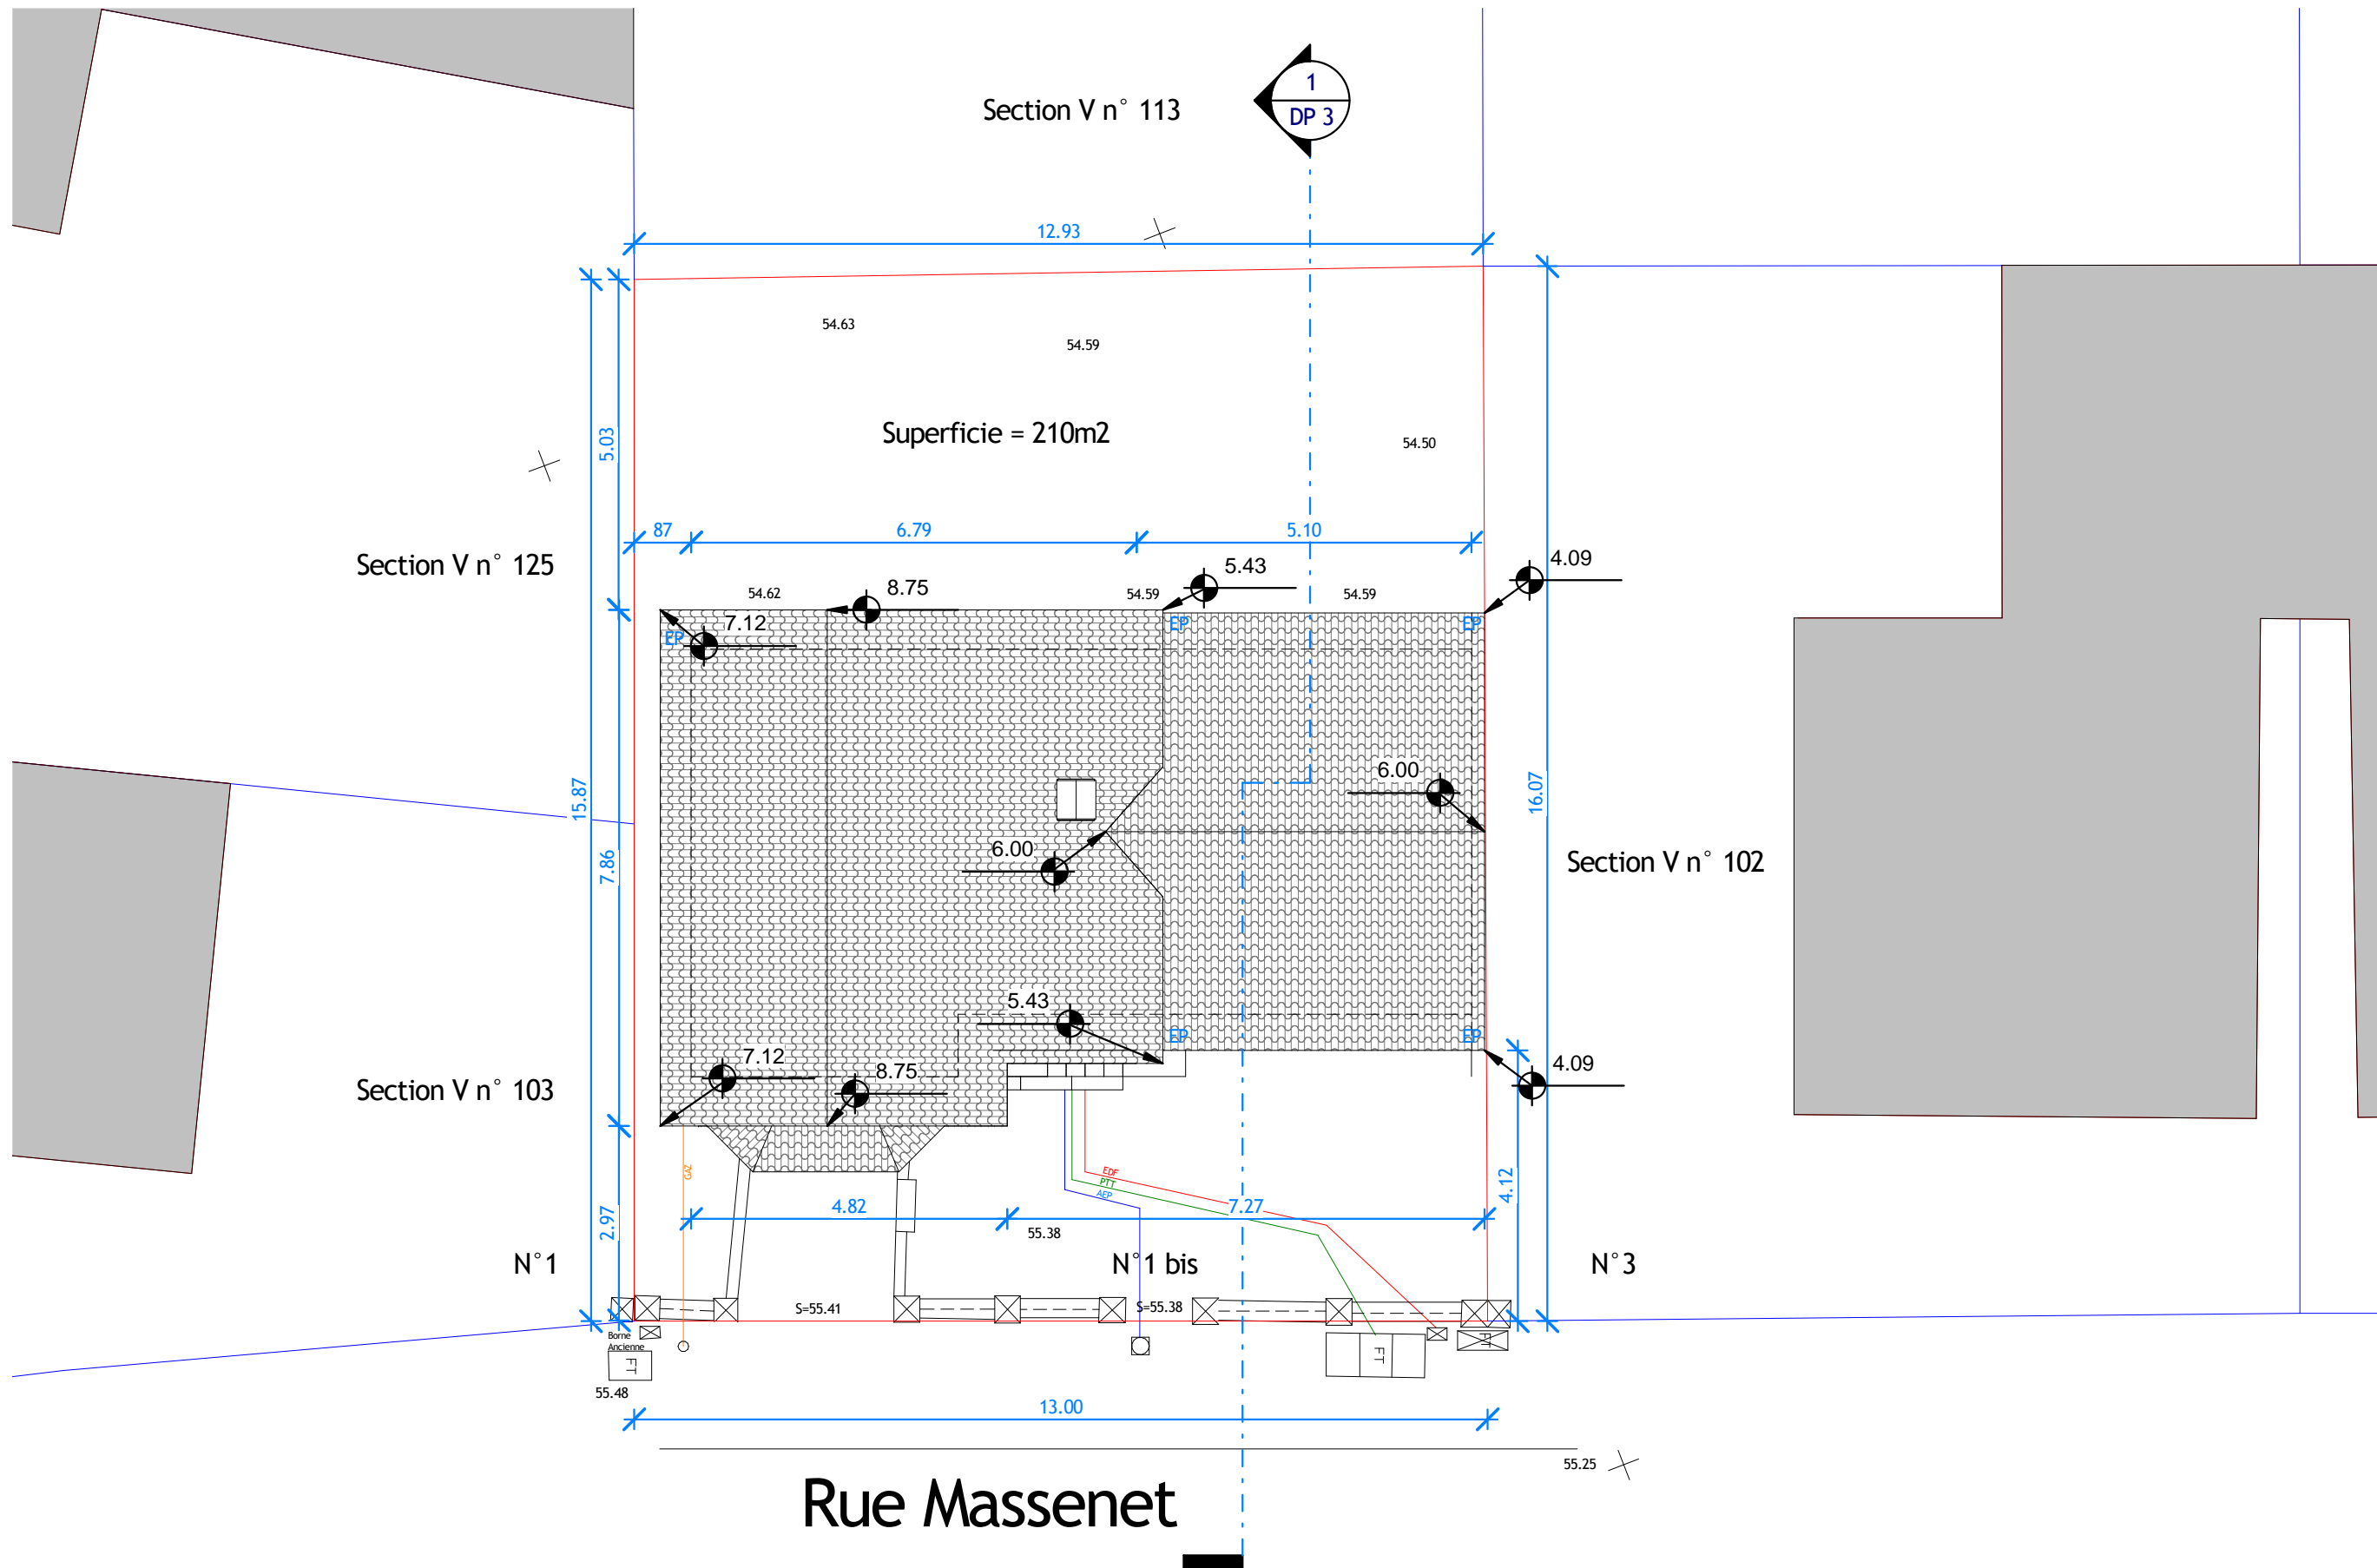


1 Bis Rue Massenet
92330 Sceaux

M et Mme Cheng
Extension d'une Maison Individuelle

Plan de masse Projet

Numéro du projet	
Date	23 / 04 / 2017
Echelle	1 : 100

DP 2

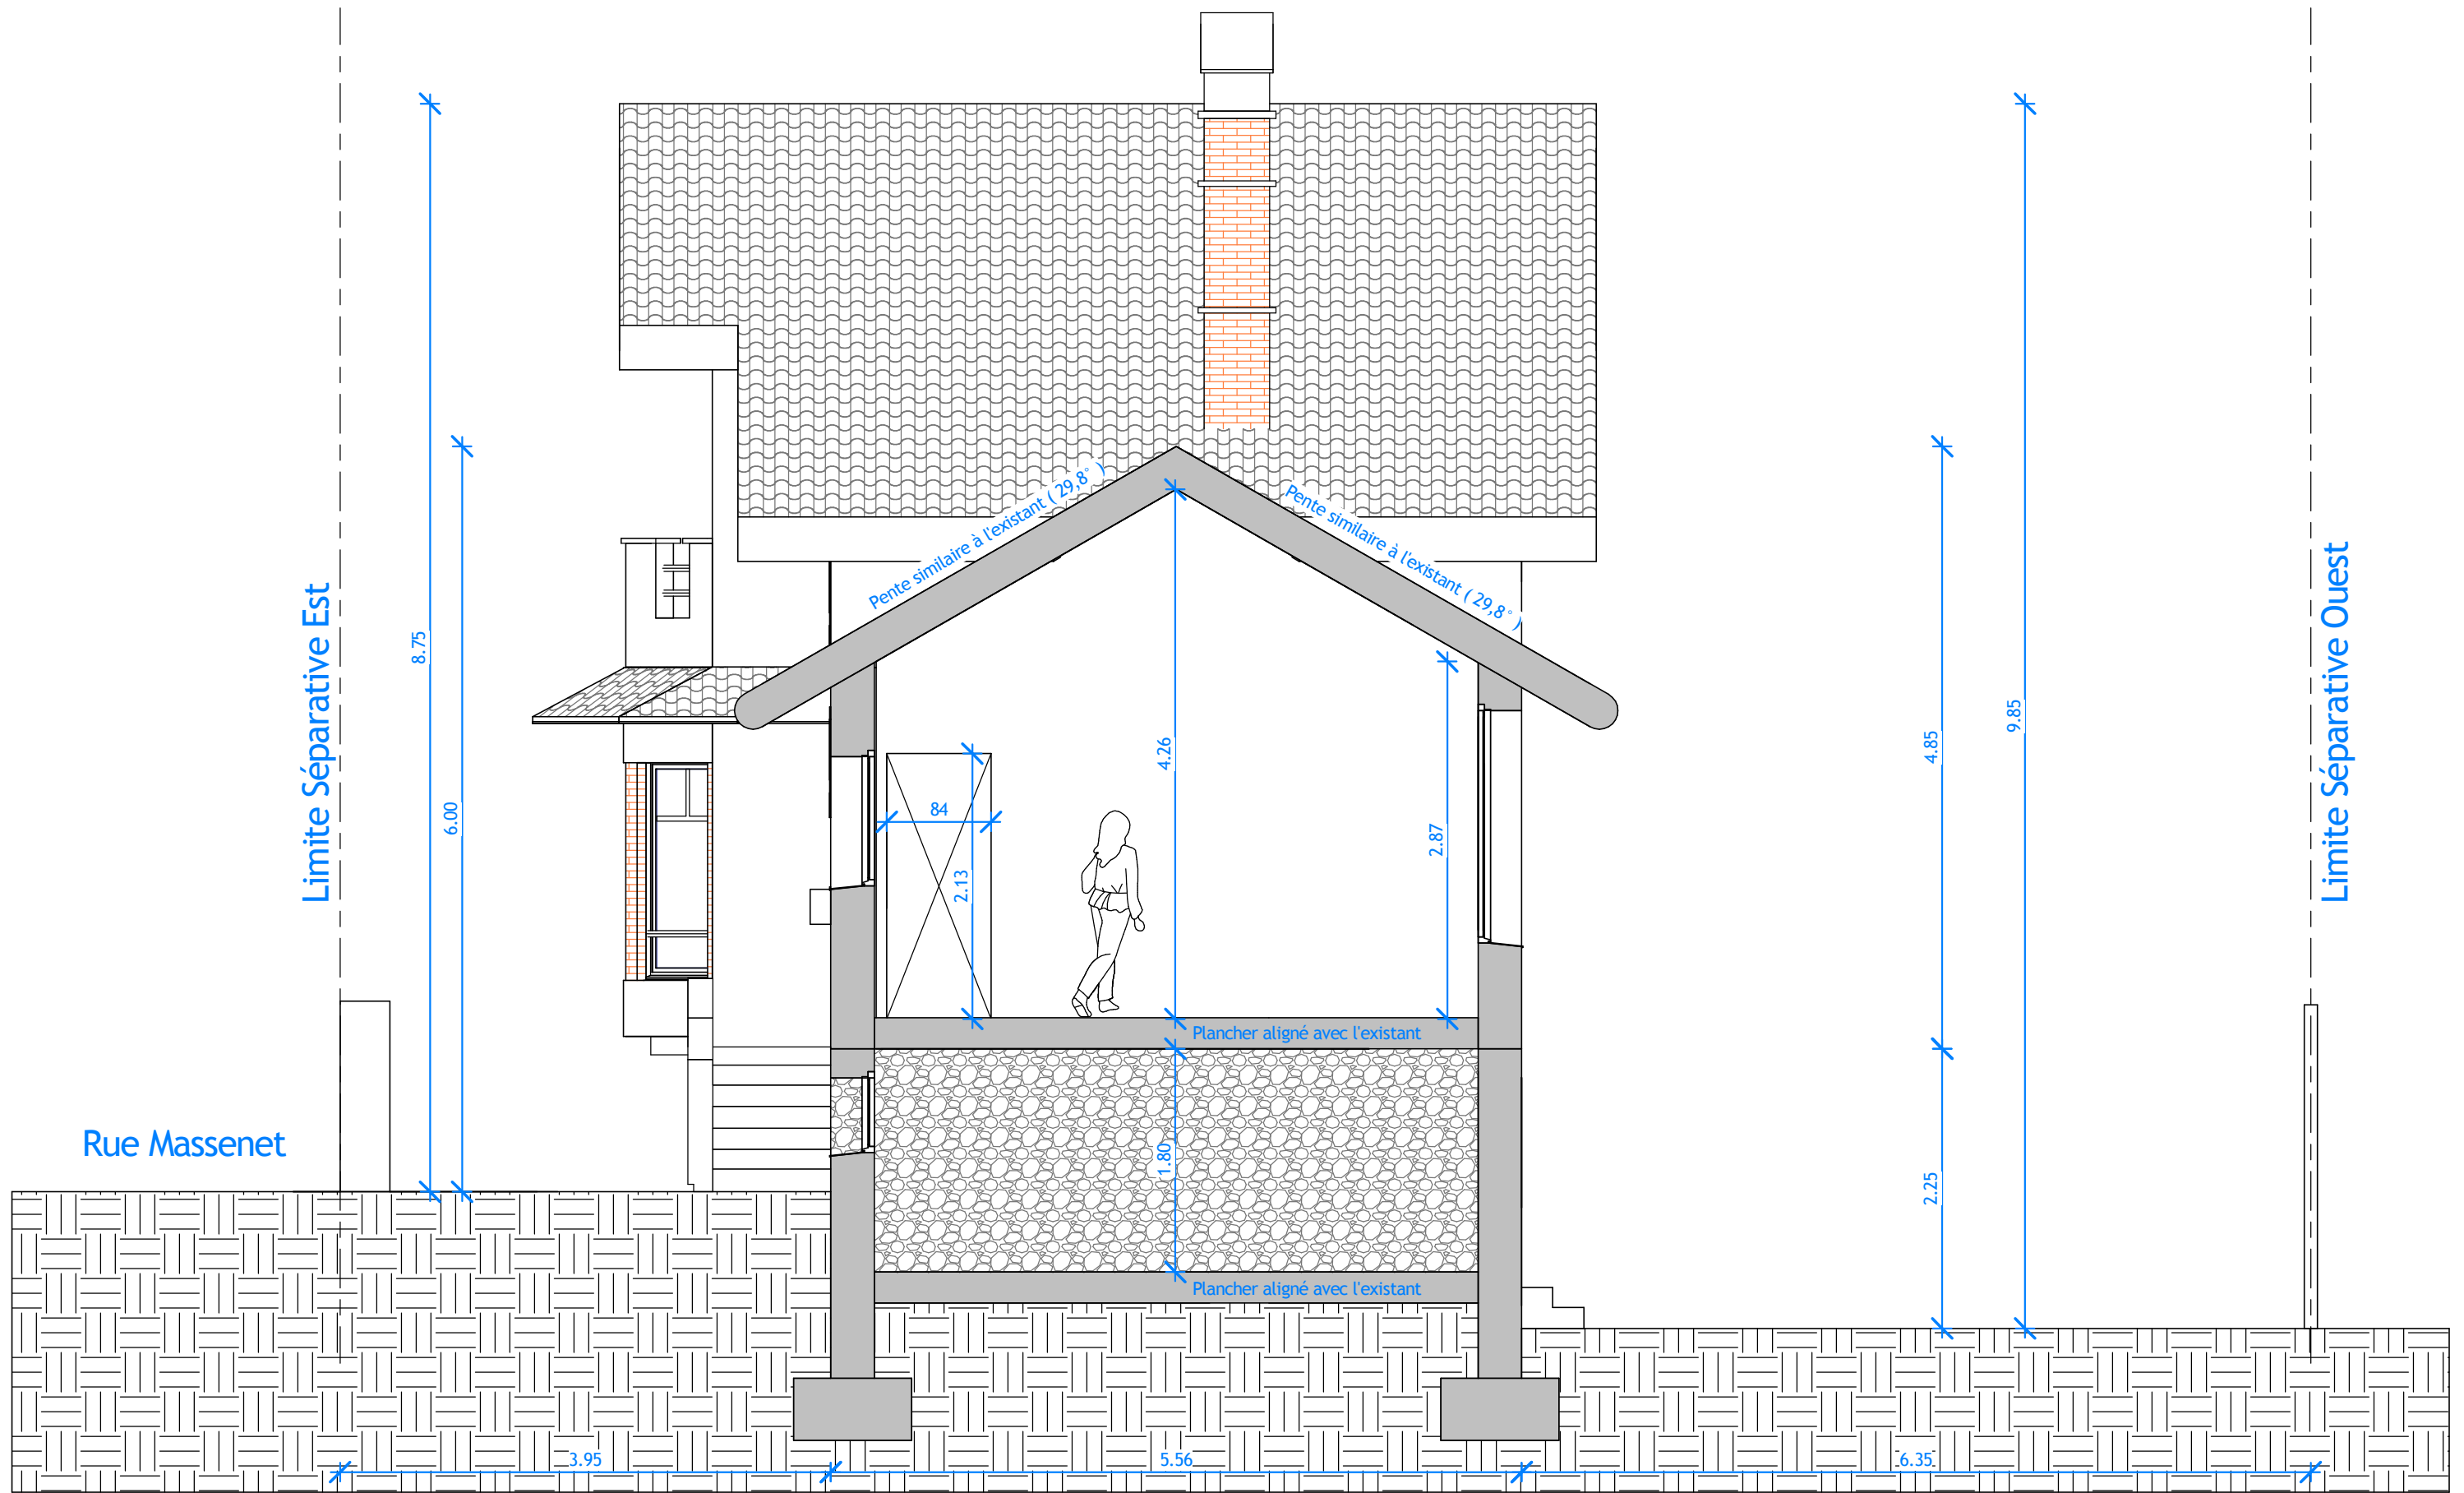

1 Coupe 2
Ech : 1 : 50


1 Bis Rue Massenet
92330 Sceaux

M et Mme Cheng
Extension d'une Maison Individuelle


Coupe

Numéro du projet	
Date	23 / 04 / 2017
Echelle	1 : 50


DP 3

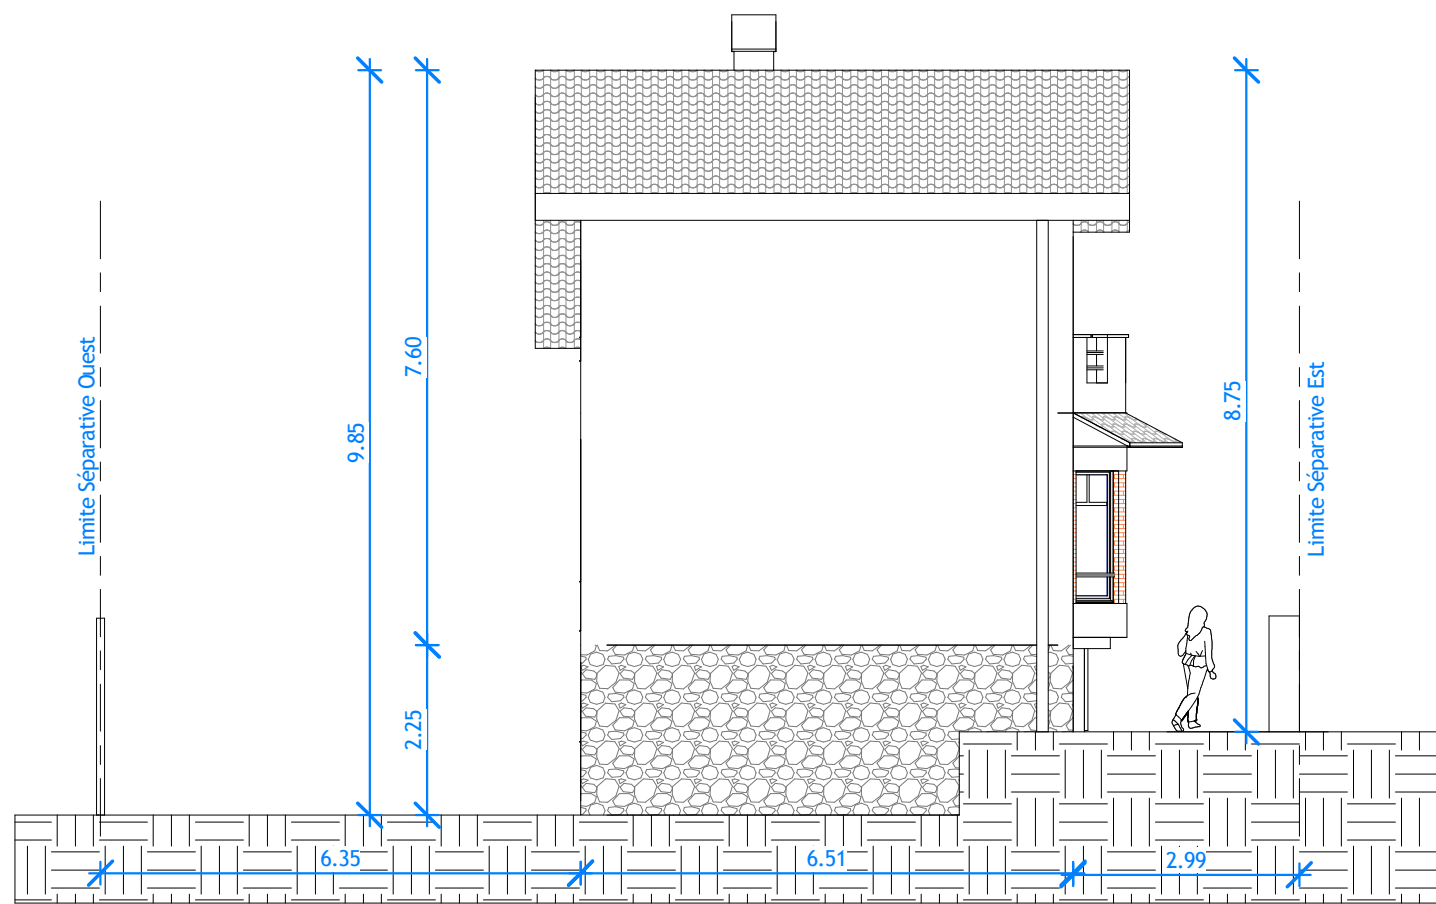


4 **Élévation Sud**
Ech : 1 : 100

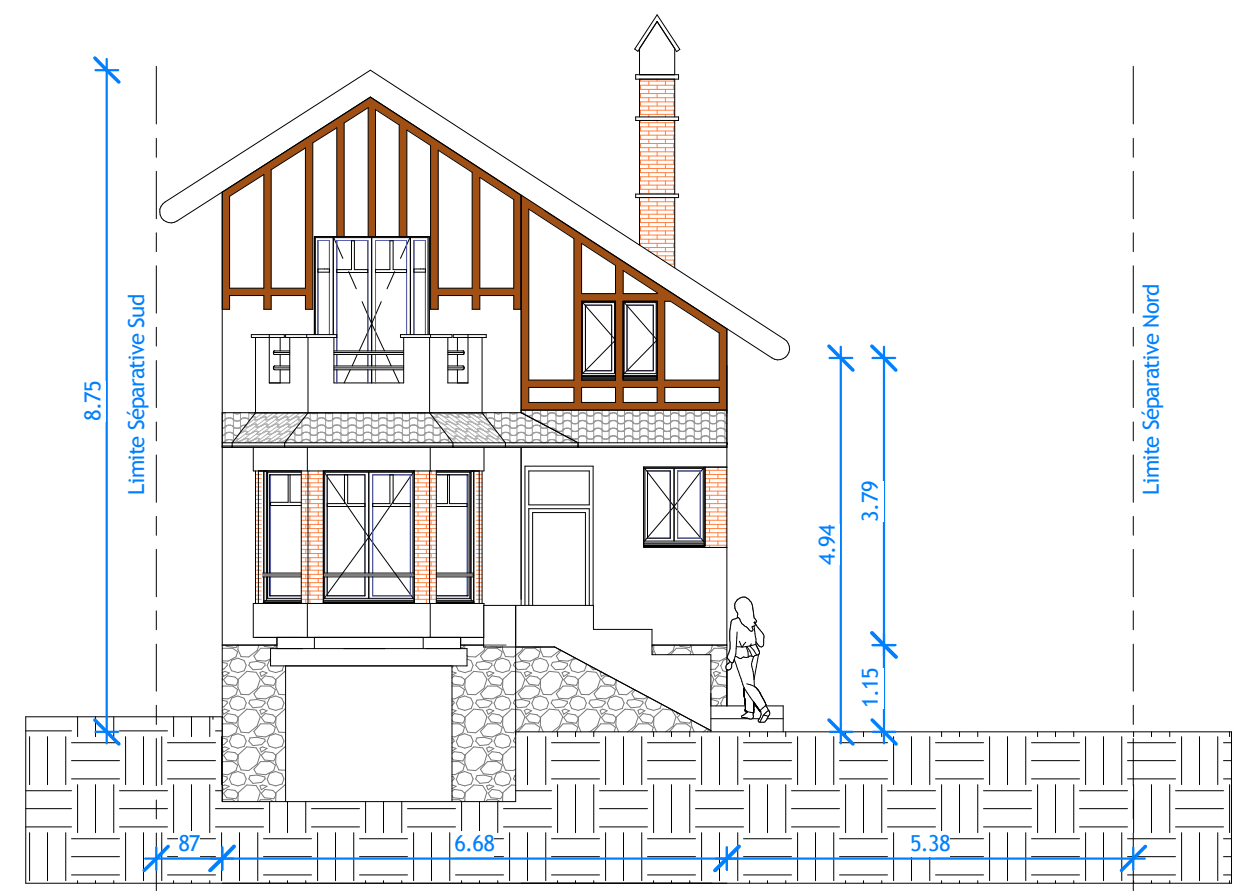

1 **Élévation Est**
Ech : 1 : 100

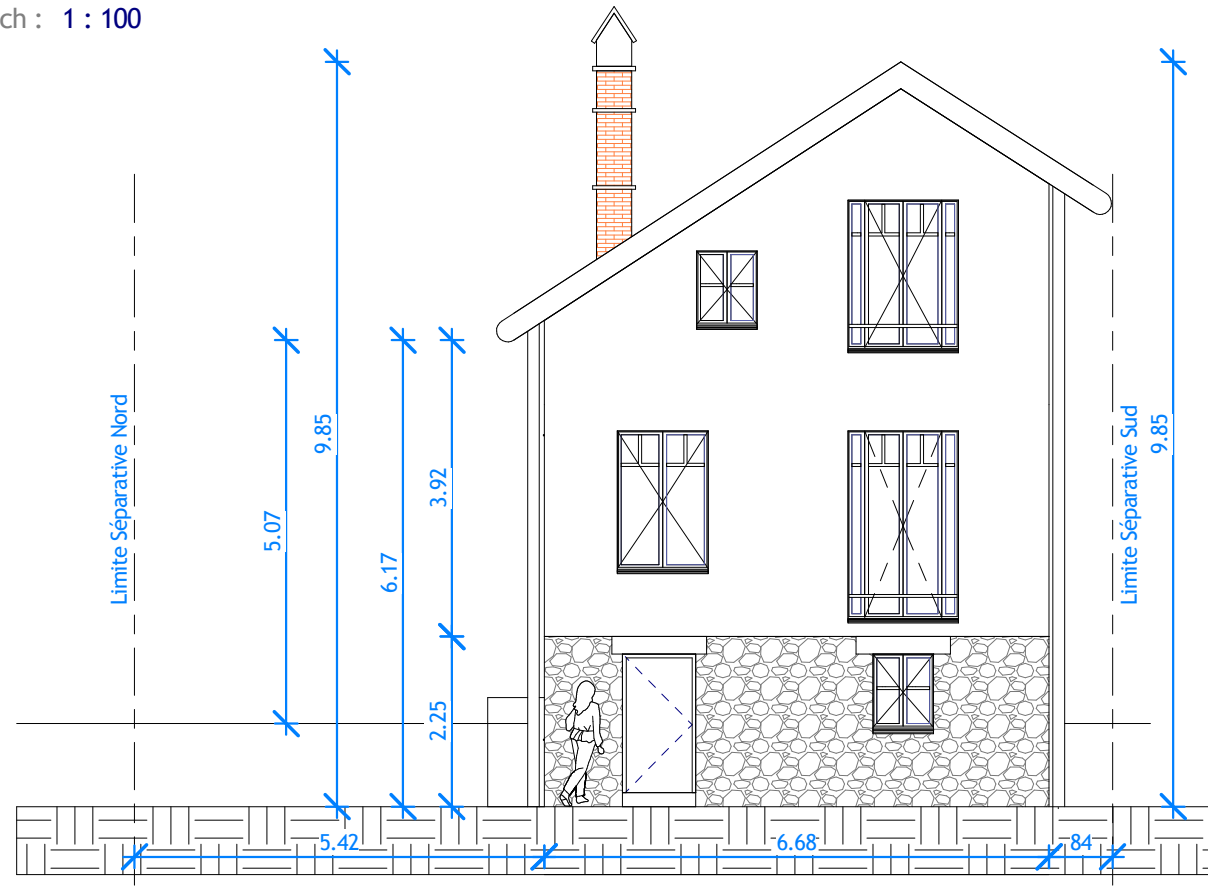

3 **Élévation Ouest**
Ech : 1 : 100

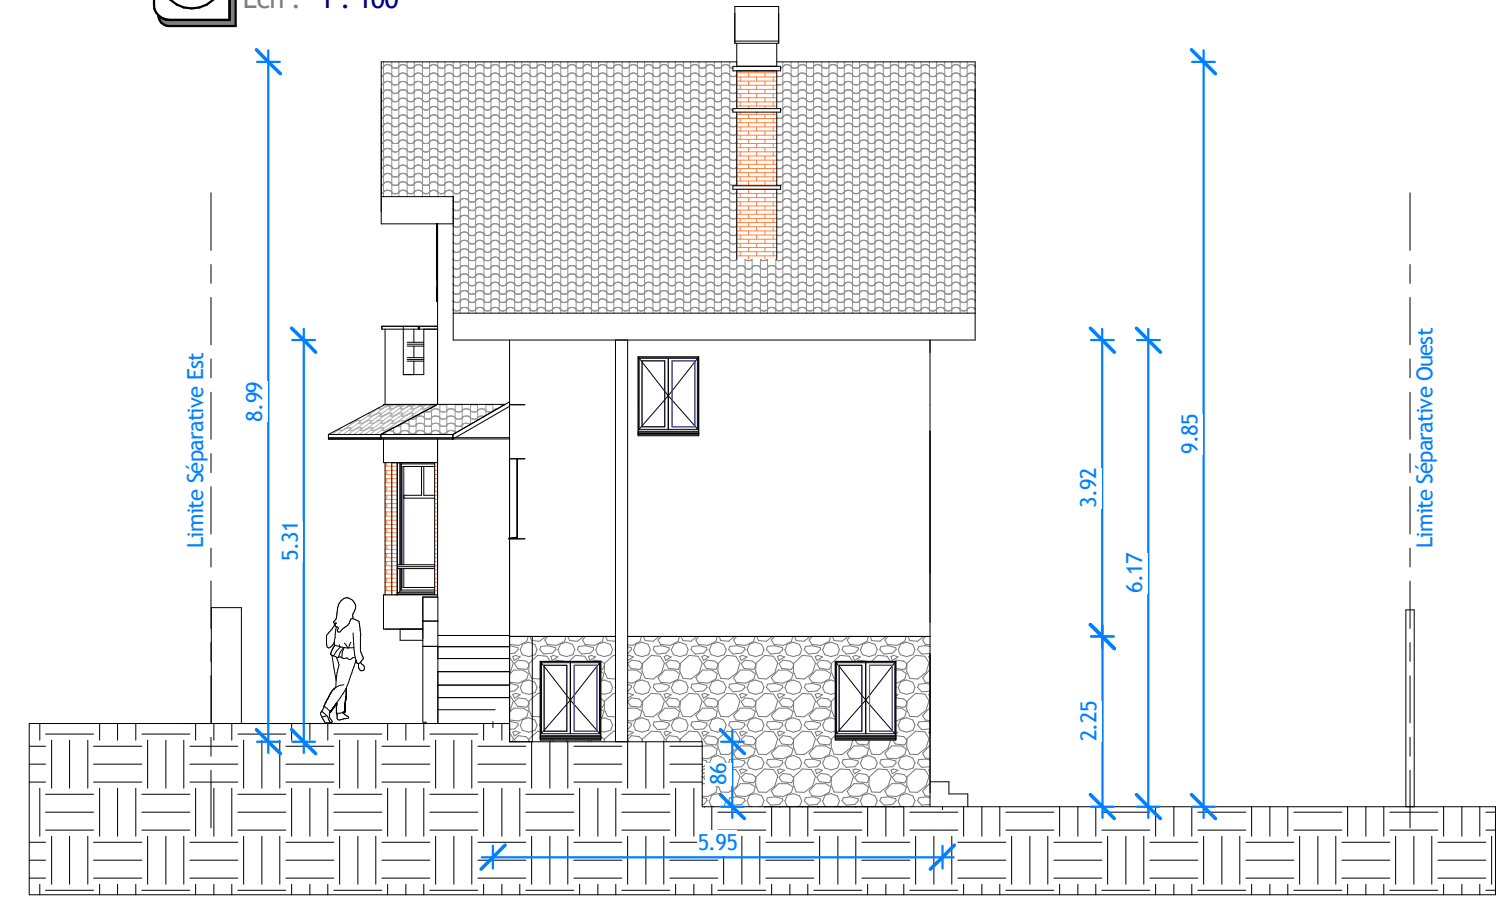

2 **Élévation Nord**
Ech : 1 : 100


1 Bis Rue Massenet
92330 Sceaux

M et Mme Cheng
Extension d'une Maison Individuelle


Façades Existant

Numéro du projet	
Date	23 / 04 / 2017
Echelle	1 : 100


DP 4.1

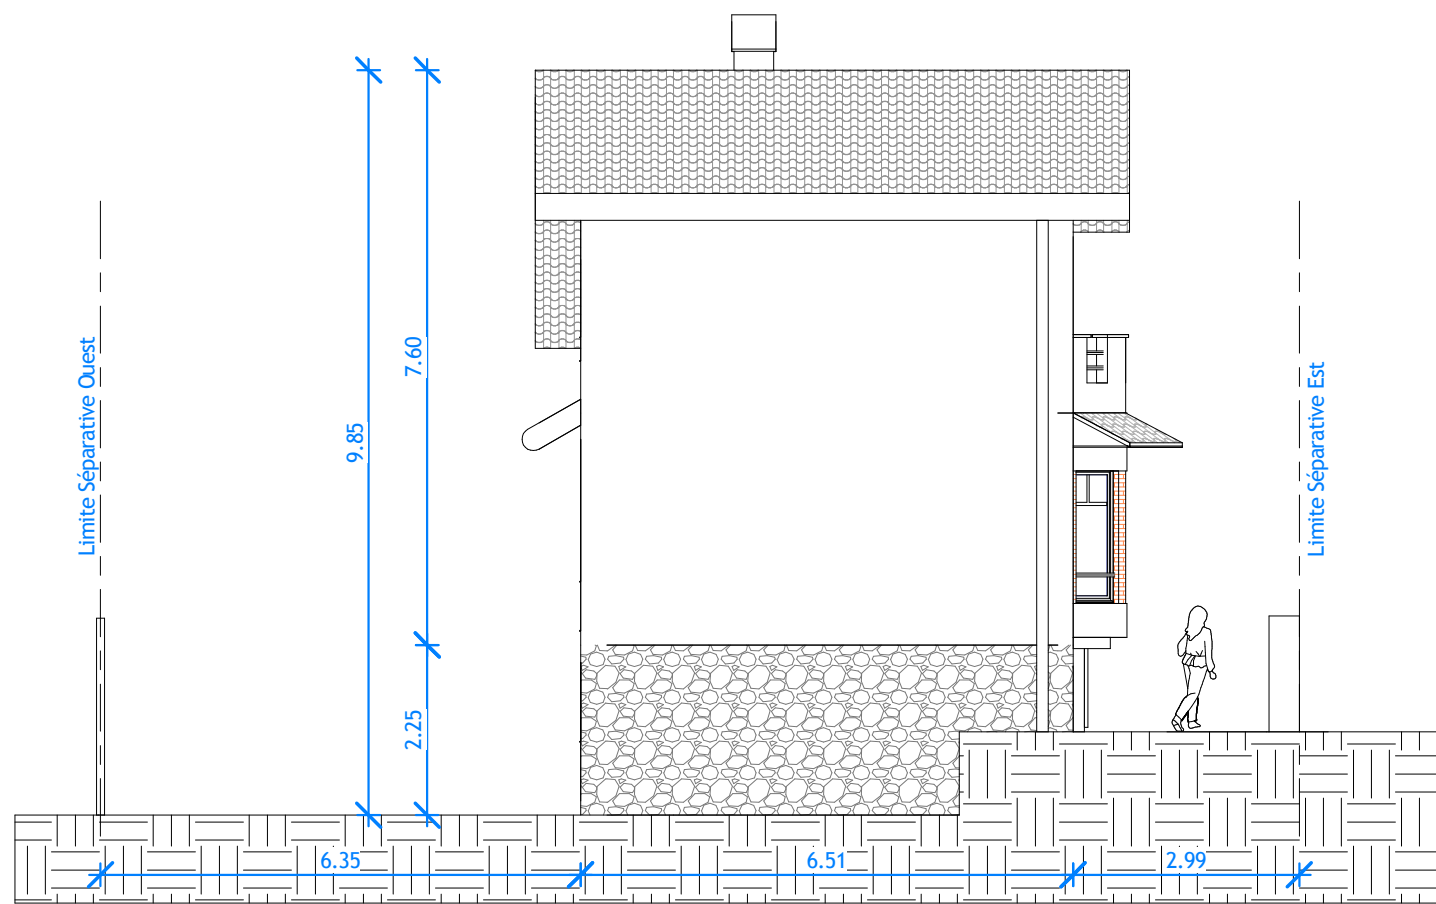

4 **Élévation Sud**
Ech : 1 : 100

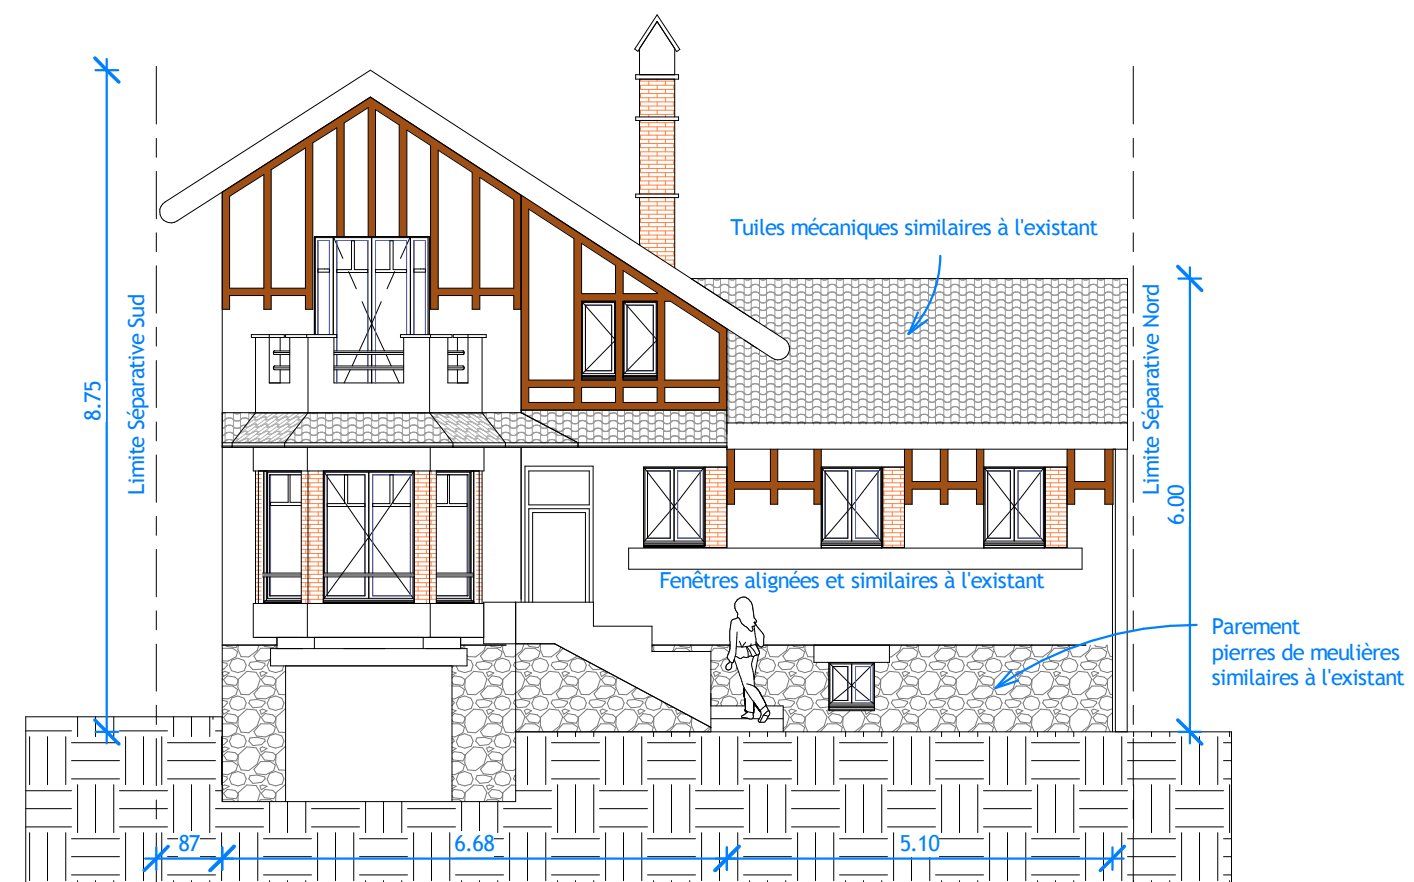


1 **Élévation Est**
Ech : 1 : 100

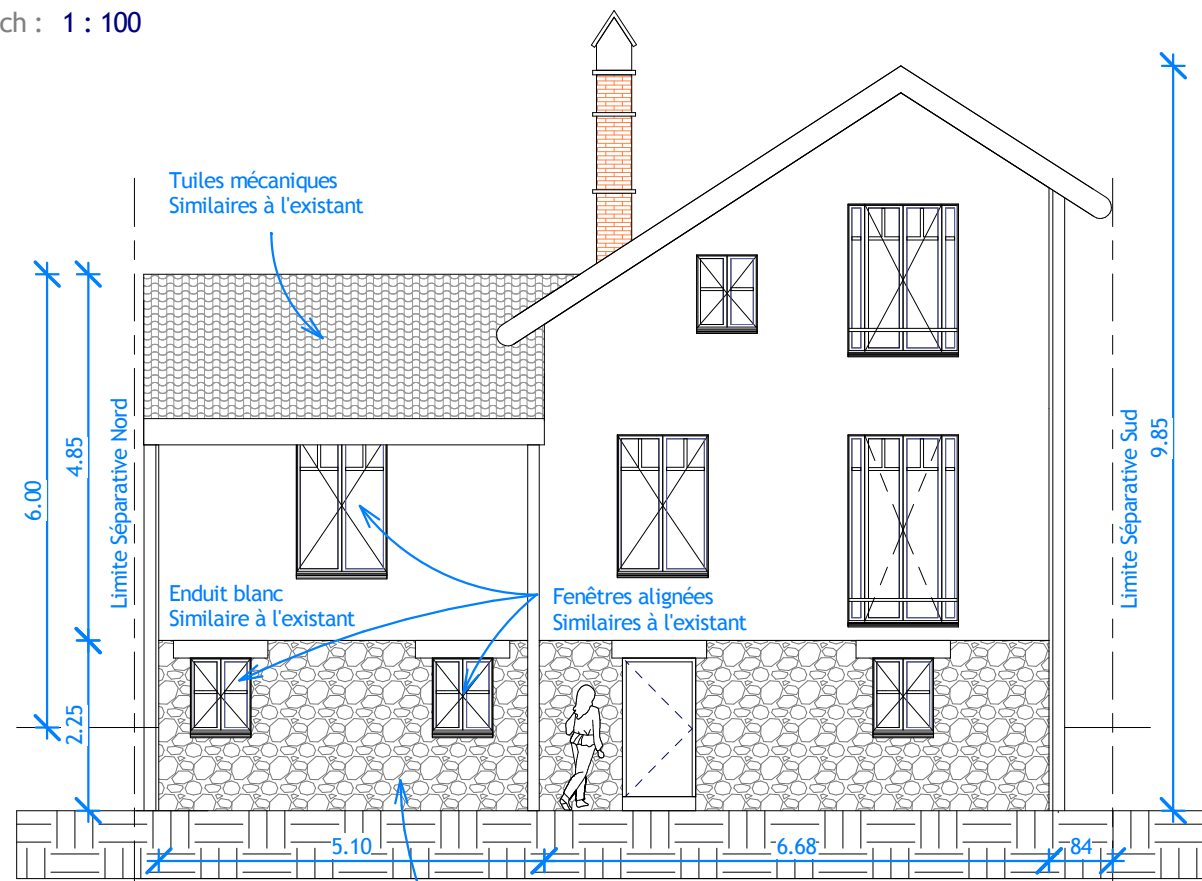

3 **Élévation Ouest**
Ech : 1 : 100

Parement pierres de meulières similaires à l'existant

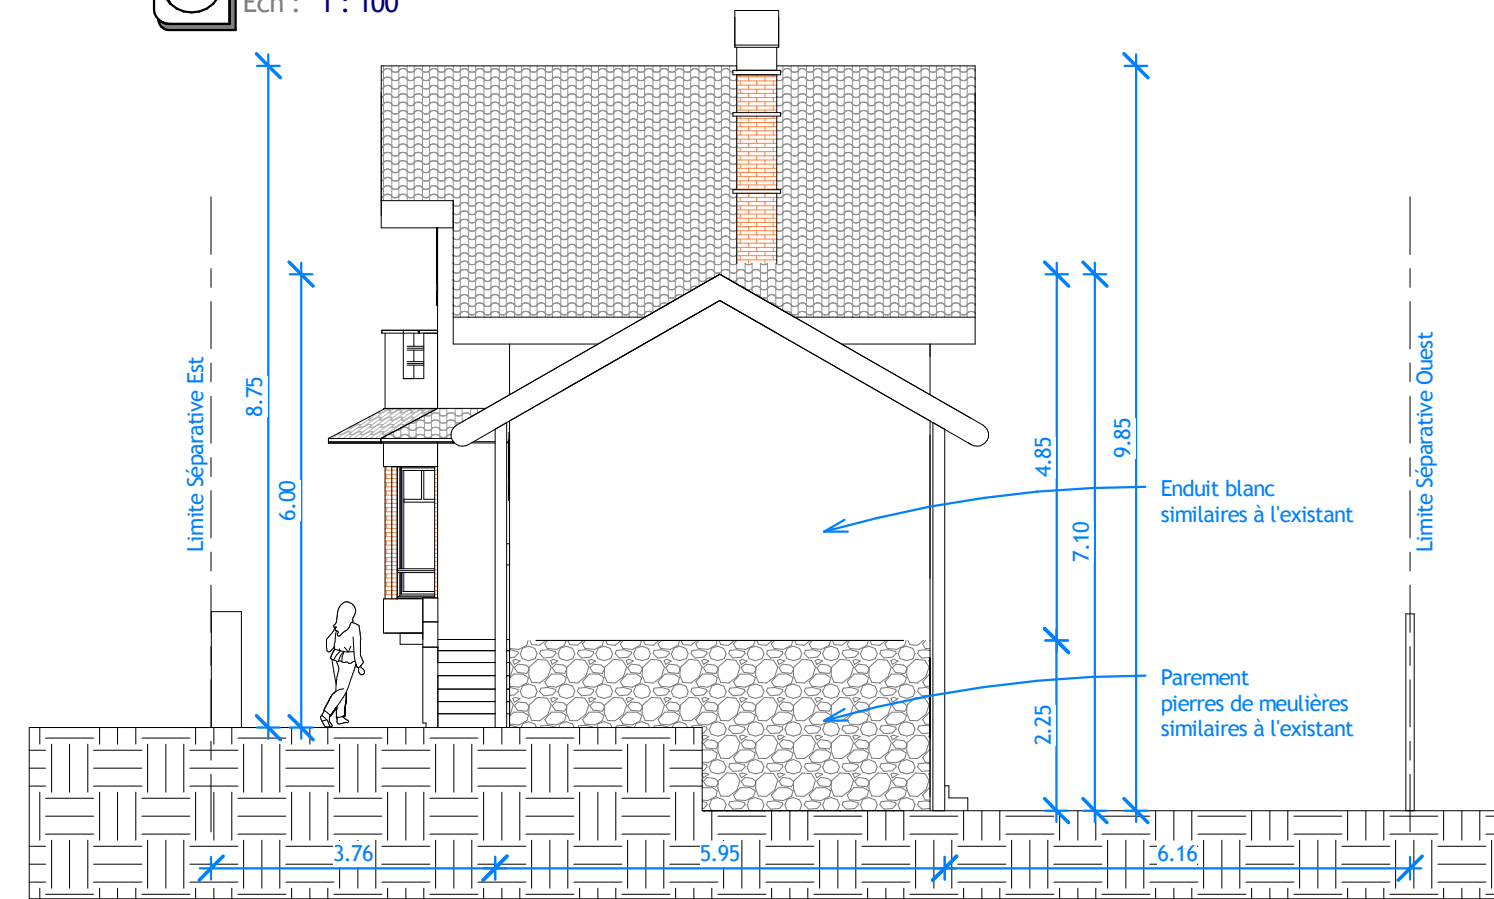

2 **Élévation Nord**
Ech : 1 : 100


1 Bis Rue Massenet
92330 Sceaux

M et Mme Cheng
Extension d'une Maison Individuelle

Façades Projet

Numéro du projet	
Date	23 / 04 / 2017
Echelle	1 : 100

DP 4.2

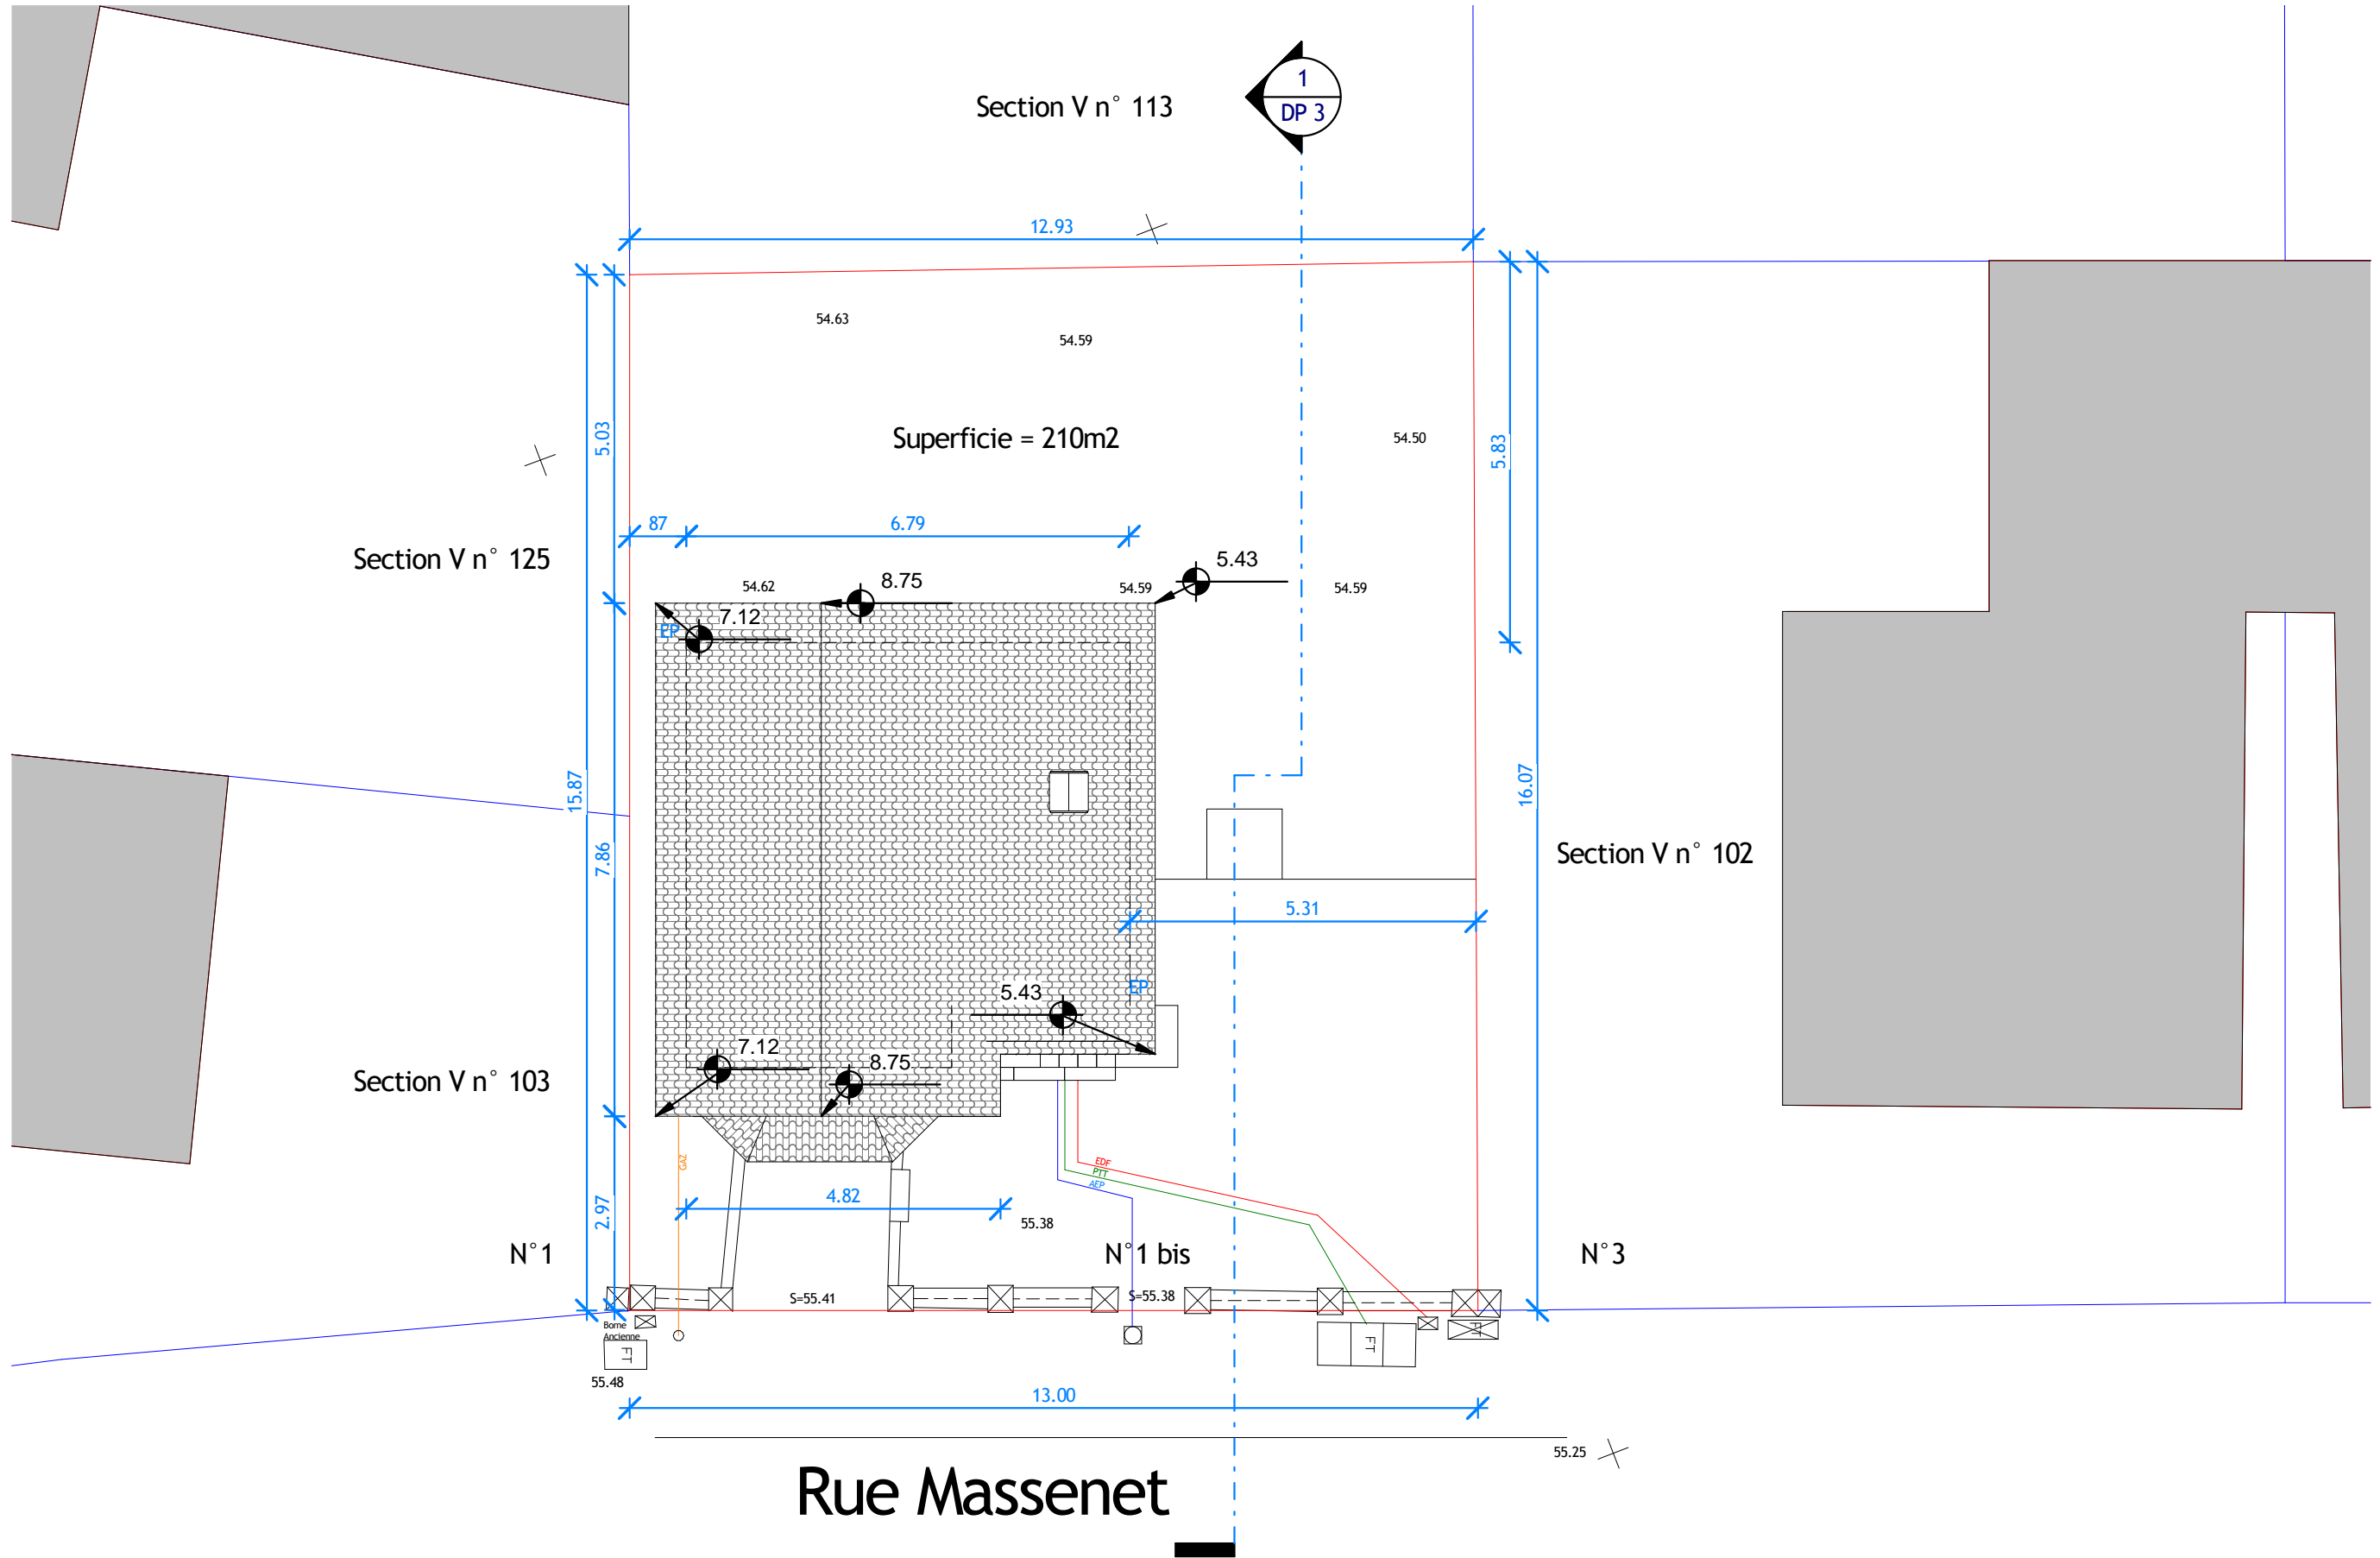


1 Bis Rue Massenet
92330 Sceaux

M et Mme Cheng
Extension d'une Maison Individuelle

Toiture Existant

Numéro du projet	
Date	23 / 04 / 2017
Echelle	1 : 100

DP 4.3

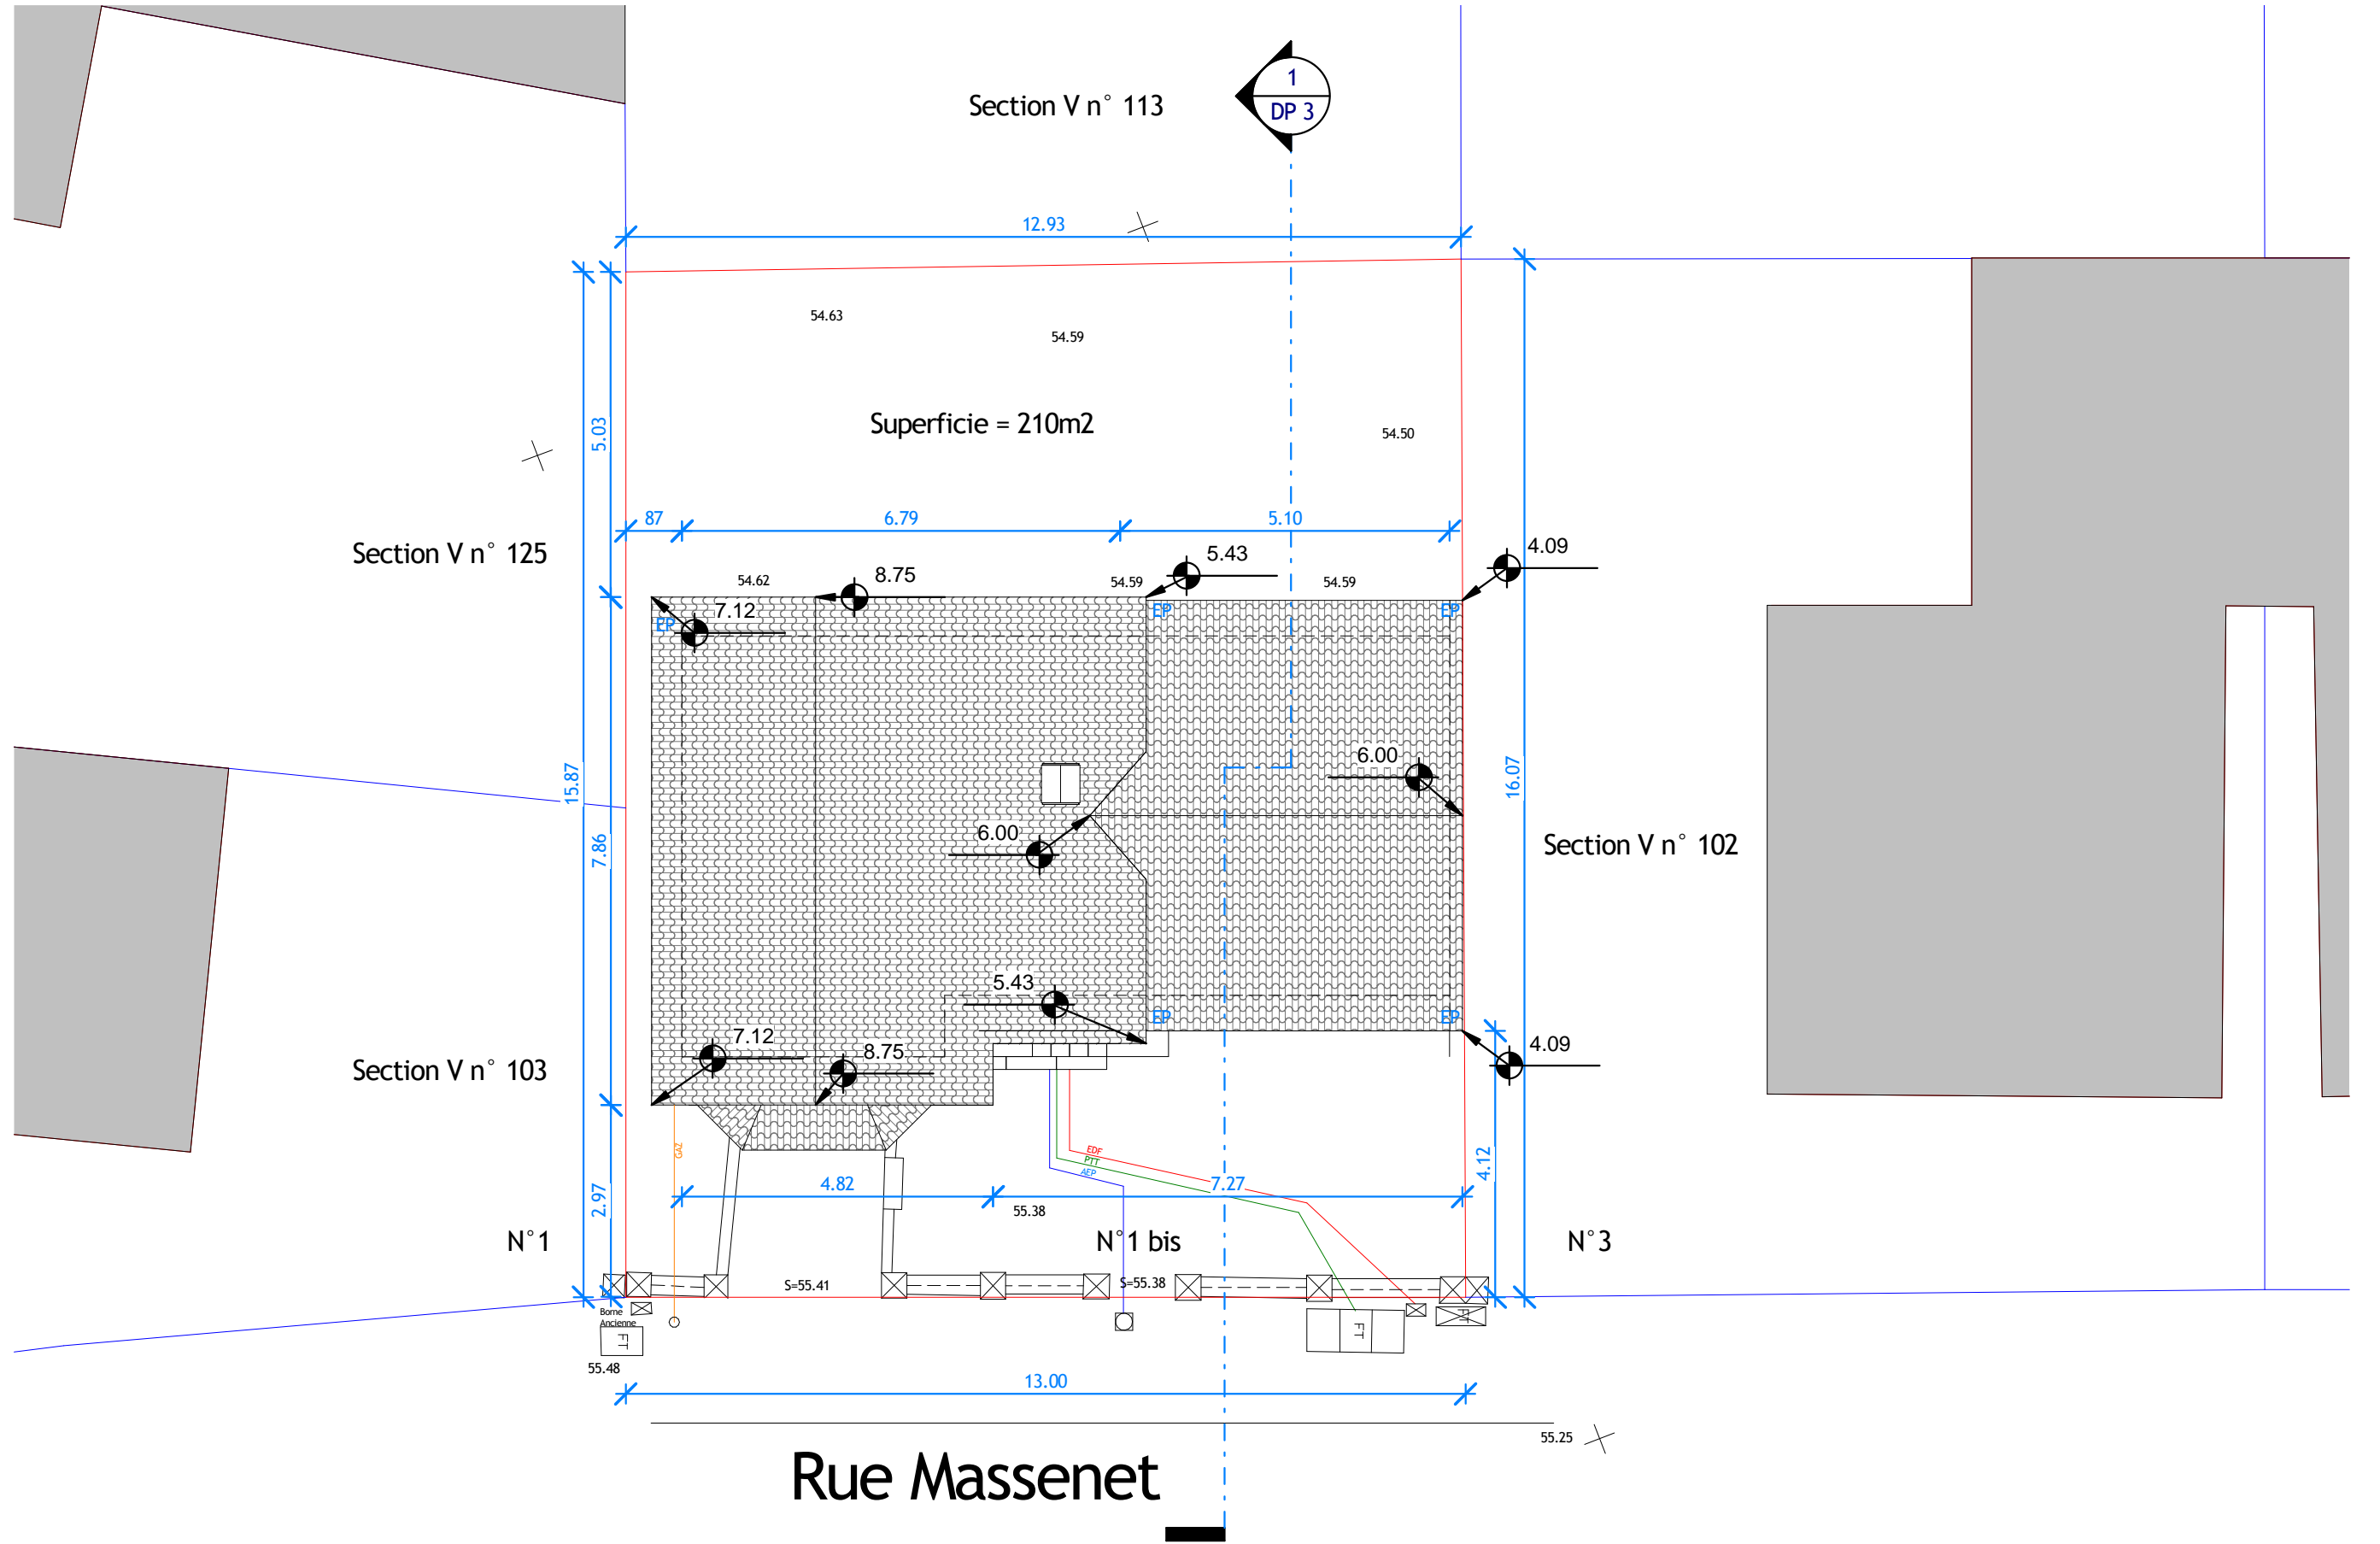

1 Bis Rue Massenet
92330 Sceaux

M et Mme Cheng
Extension d'une Maison Individuelle

Toiture Projet

Numéro du projet	
Date	23 / 04 / 2017
Echelle	1 : 100

DP 4.4

1 Bis Rue Massenet
92330 Sceaux

M et Mme Cheng
Extension d'une Maison Individuelle

Notice

Numéro du projet


Date 23 / 04 / 2017

Echelle

DP 11


- Espace Nuit au NORD (Extension)
- Espace Jour au SUD (Existant)

OUEST

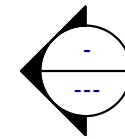

SUD

Nord

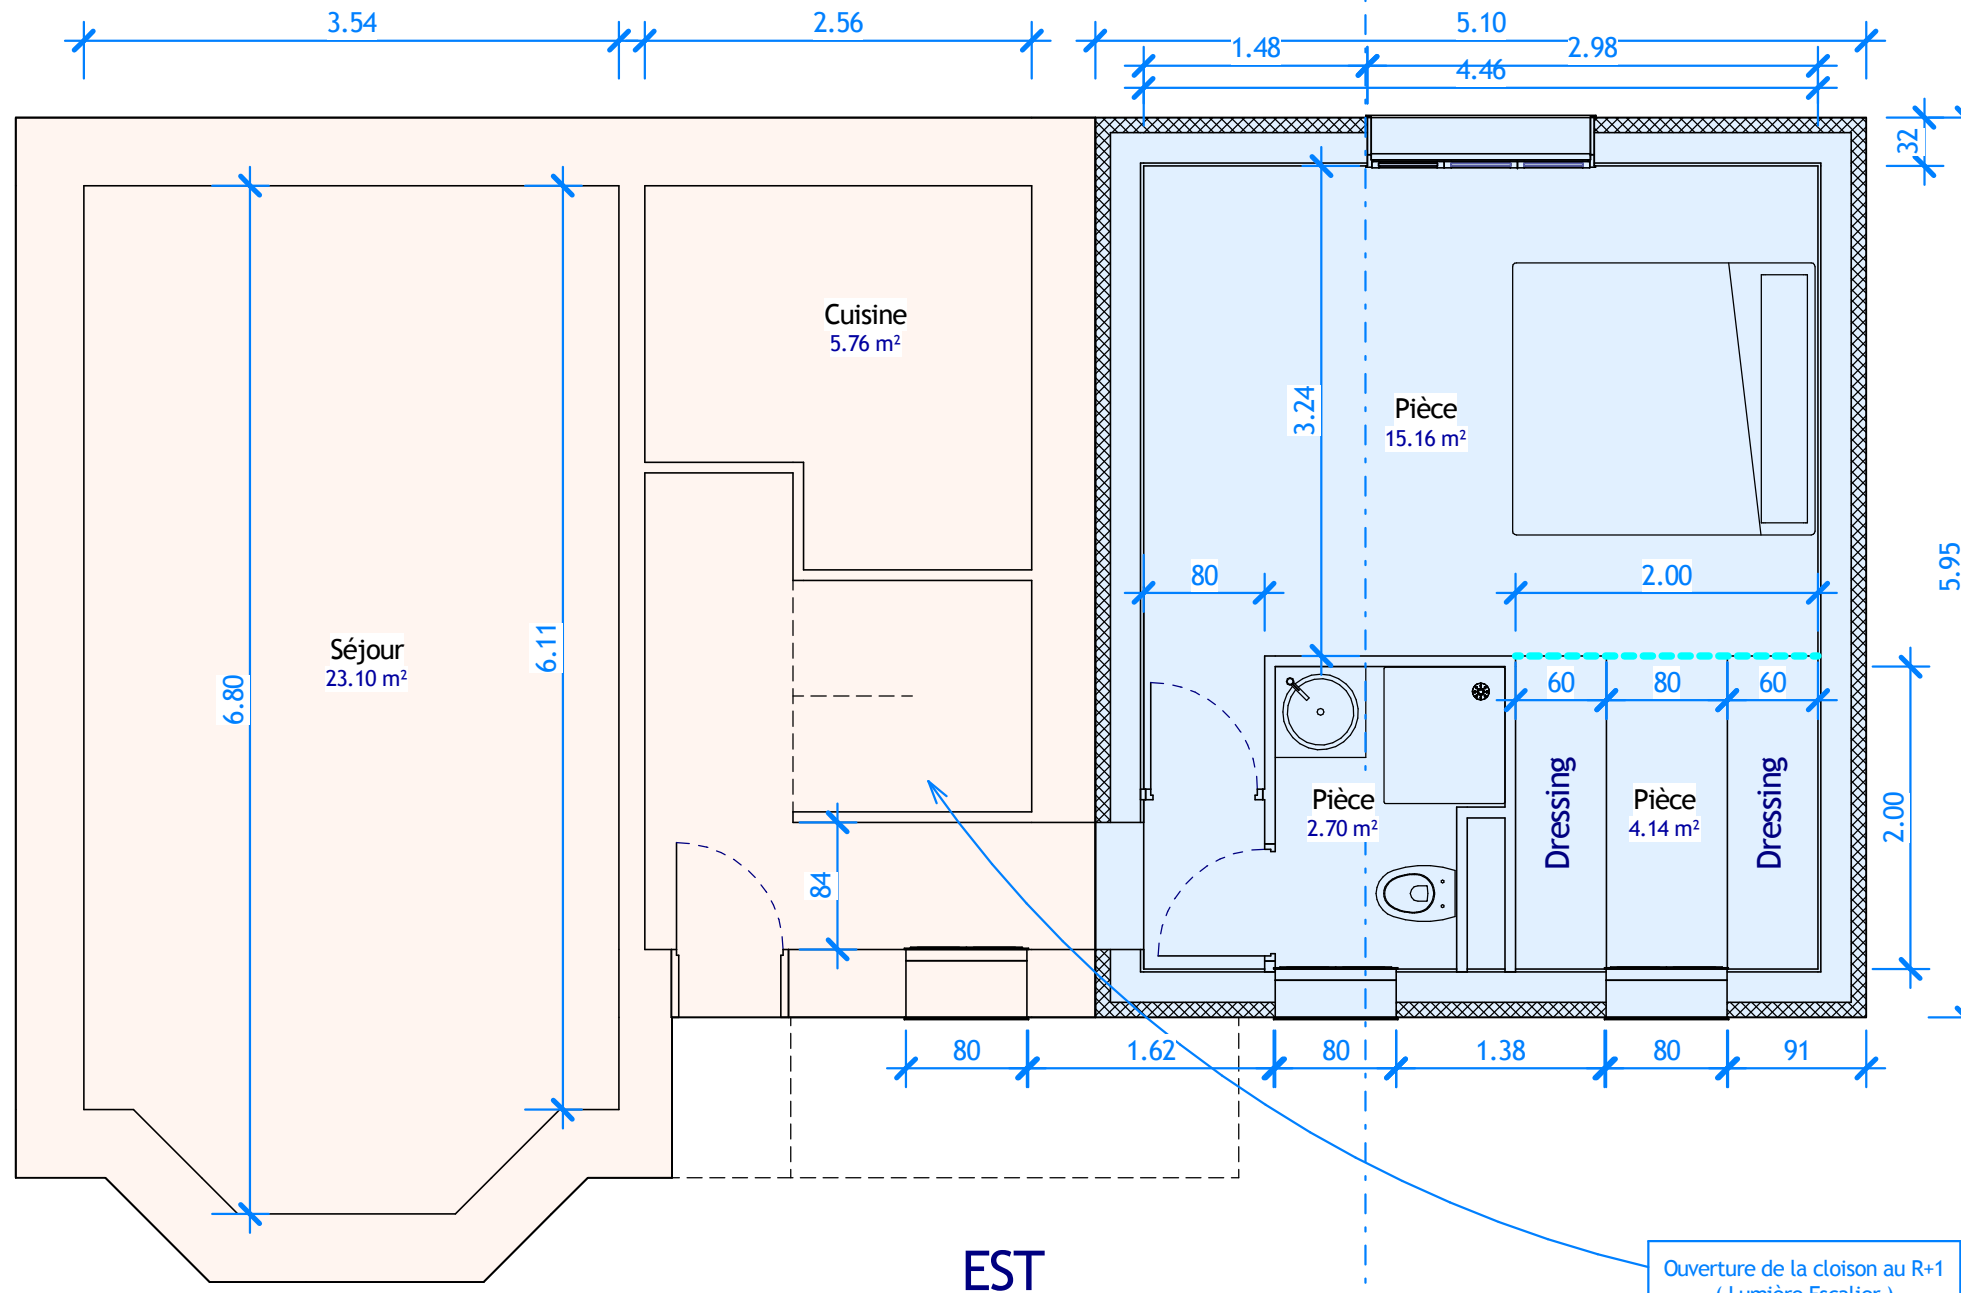


Ouverture de la cloison au R+1
(Lumière Escalier)

1 RDC (+)
Ech : 1 : 50

N°	Description	Date

Famille Cheng
Agrandissement

Option Chambre Parentale	
Numéro du projet	-
Date	05/02/2017
Vérifié par	-
Option A	
Echelle	1 : 50

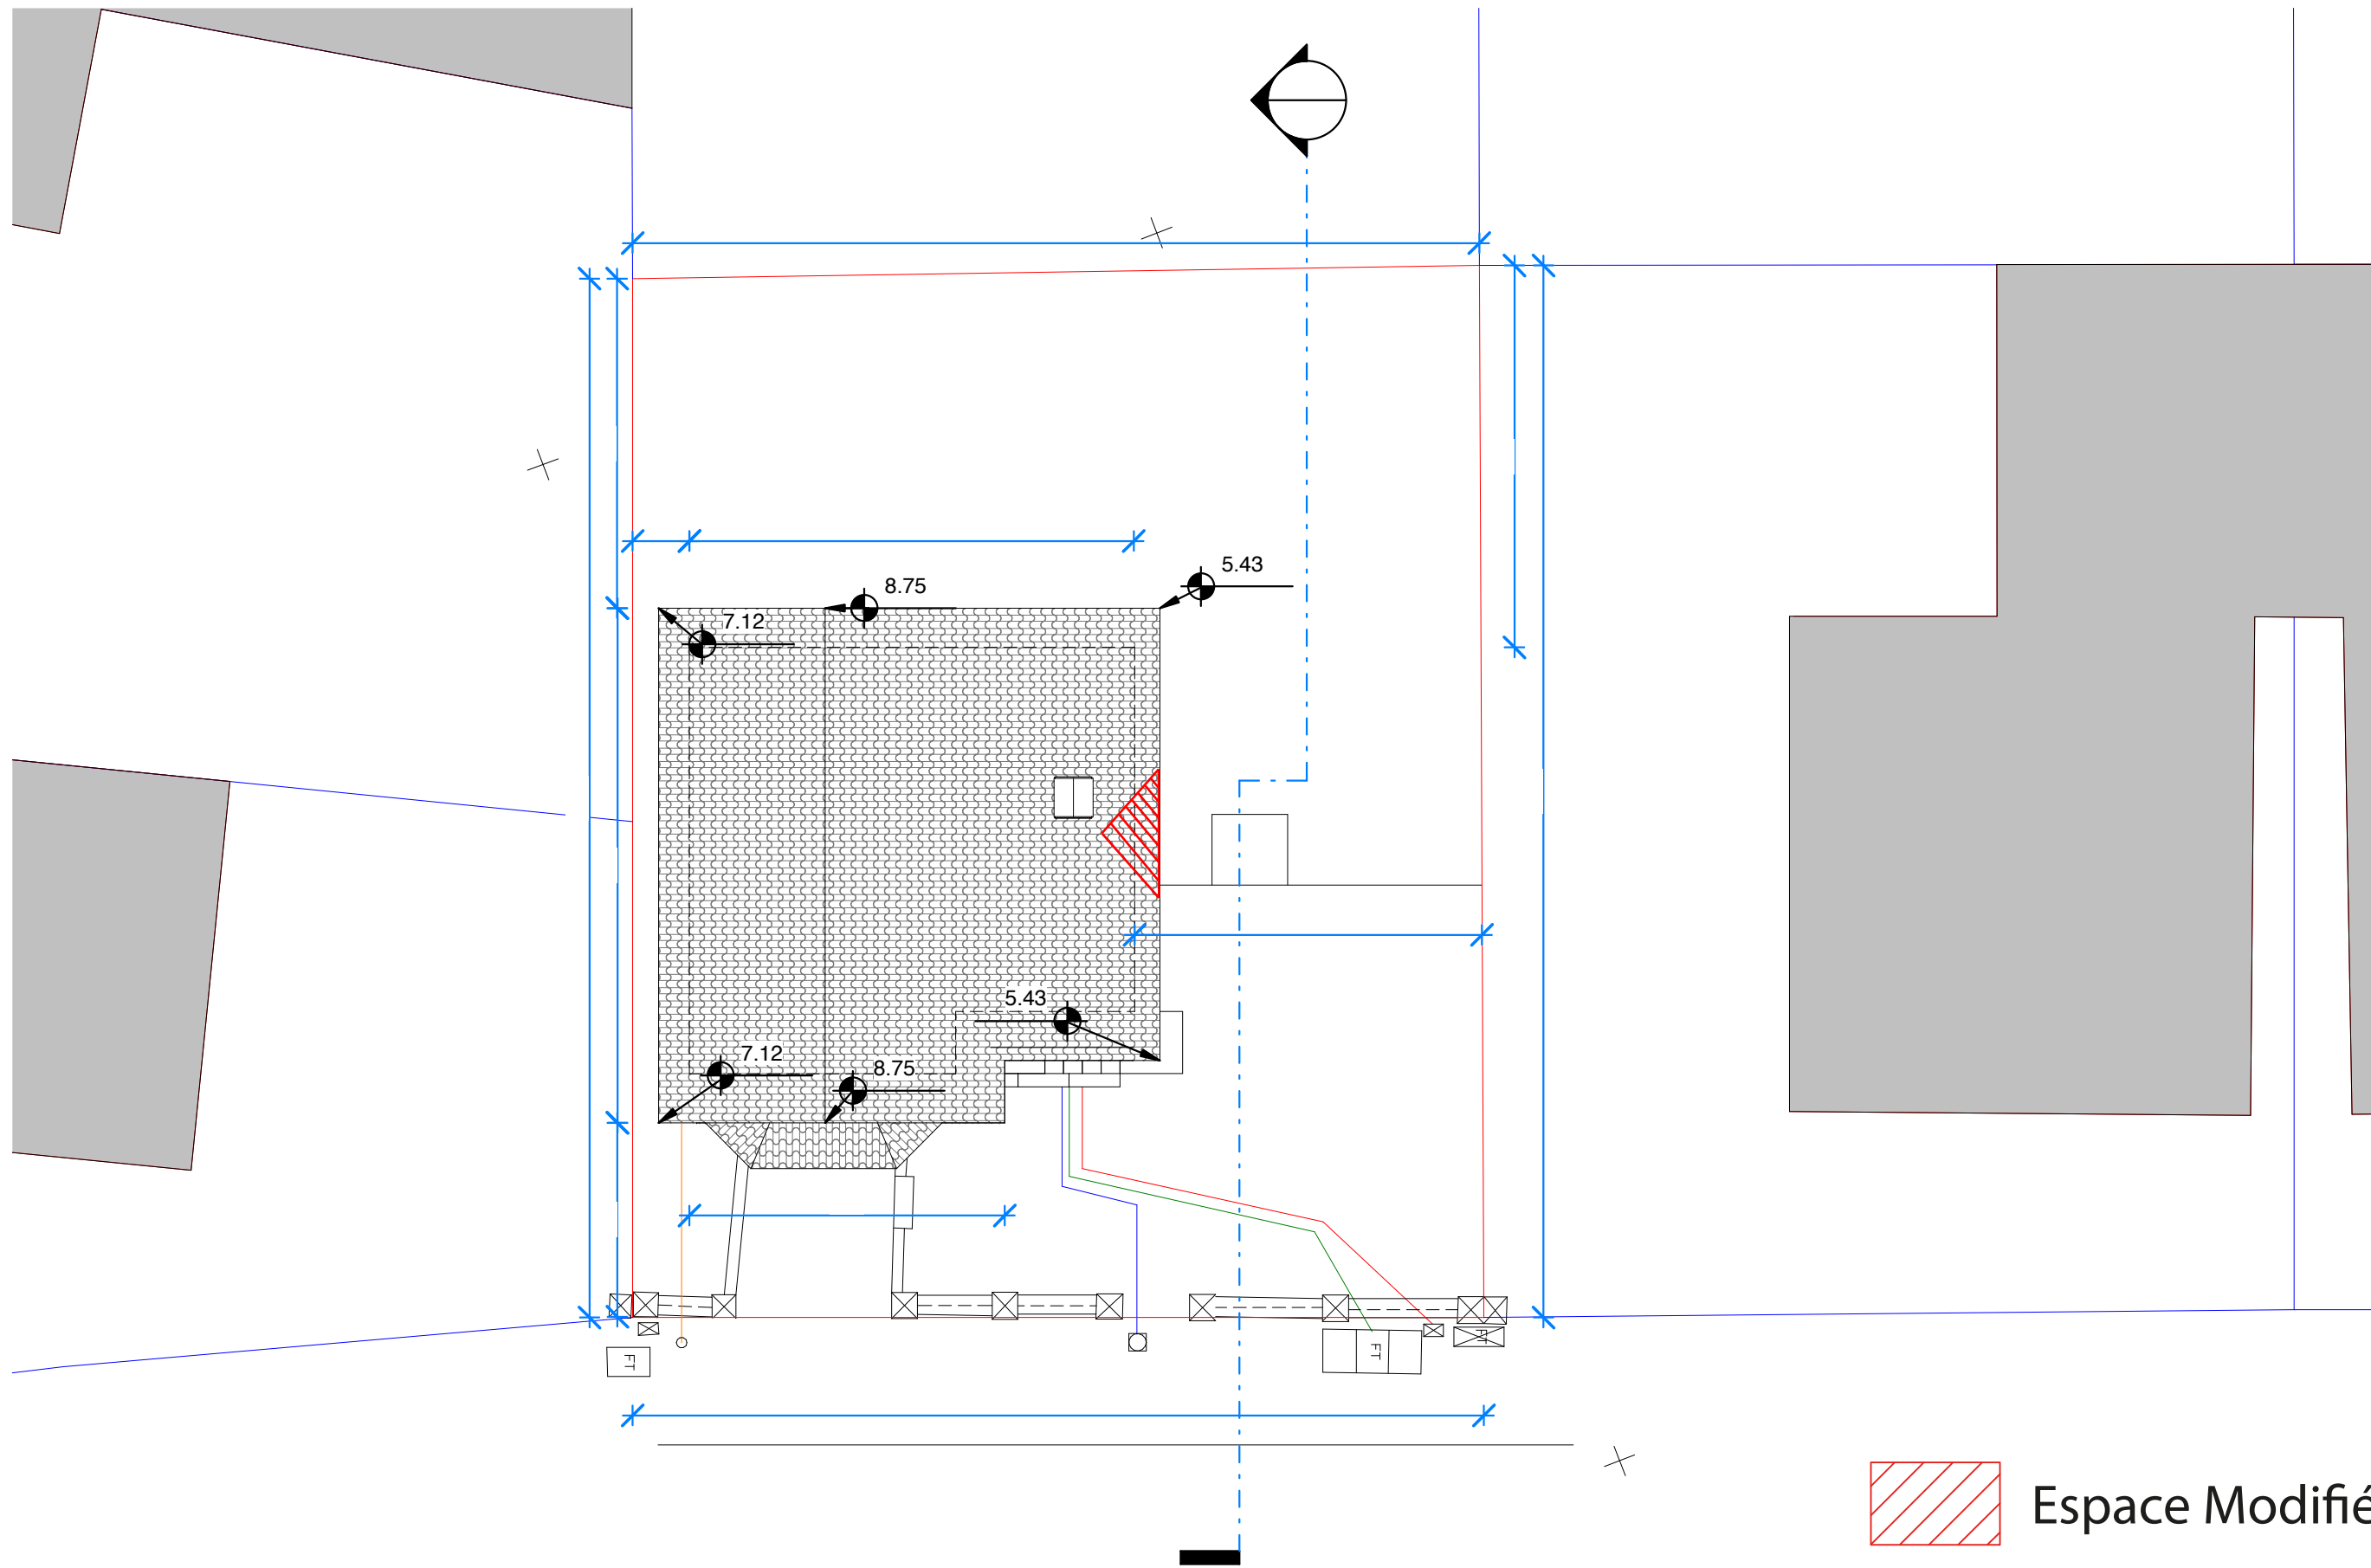

1 Bis Rue Massenet
92330 Sceaux

M et Mme Cheng
Extension d'une Maison Individuelle

Annexe

Numéro du projet	
Date	23 / 04 / 2017
Echelle	1 : 100

A1



 Espace Modifié

1 Bis Rue Massenet
92330 Sceaux

M et Mme Cheng
Extension d'une Maison Individuelle

Annexe

Numéro du projet	
Date	23 / 04 / 2017
Echelle	

A2



Existant

Projet

1 Bis Rue Massenet
92330 Sceaux

M et Mme Cheng
Extension d'une Maison Individuelle

Document Graphique

Numéro du projet

Date 23 / 04 / 2017

Echelle

DP 6



1 Bis Rue Massenet
92330 Sceaux

M et Mme Cheng
Extension d'une Maison Individuelle

Photographie Proche

Numéro du projet

Date 23 / 04 / 2017

Echelle

DP 7



1 Bis Rue Massenet
92330 Sceaux

M et Mme Cheng
Extension d'une Maison Individuelle

Photographie Lointaine

Numéro du projet

Date 23 / 04 / 2017

Echelle

DP 8